


SZKIC NR 2

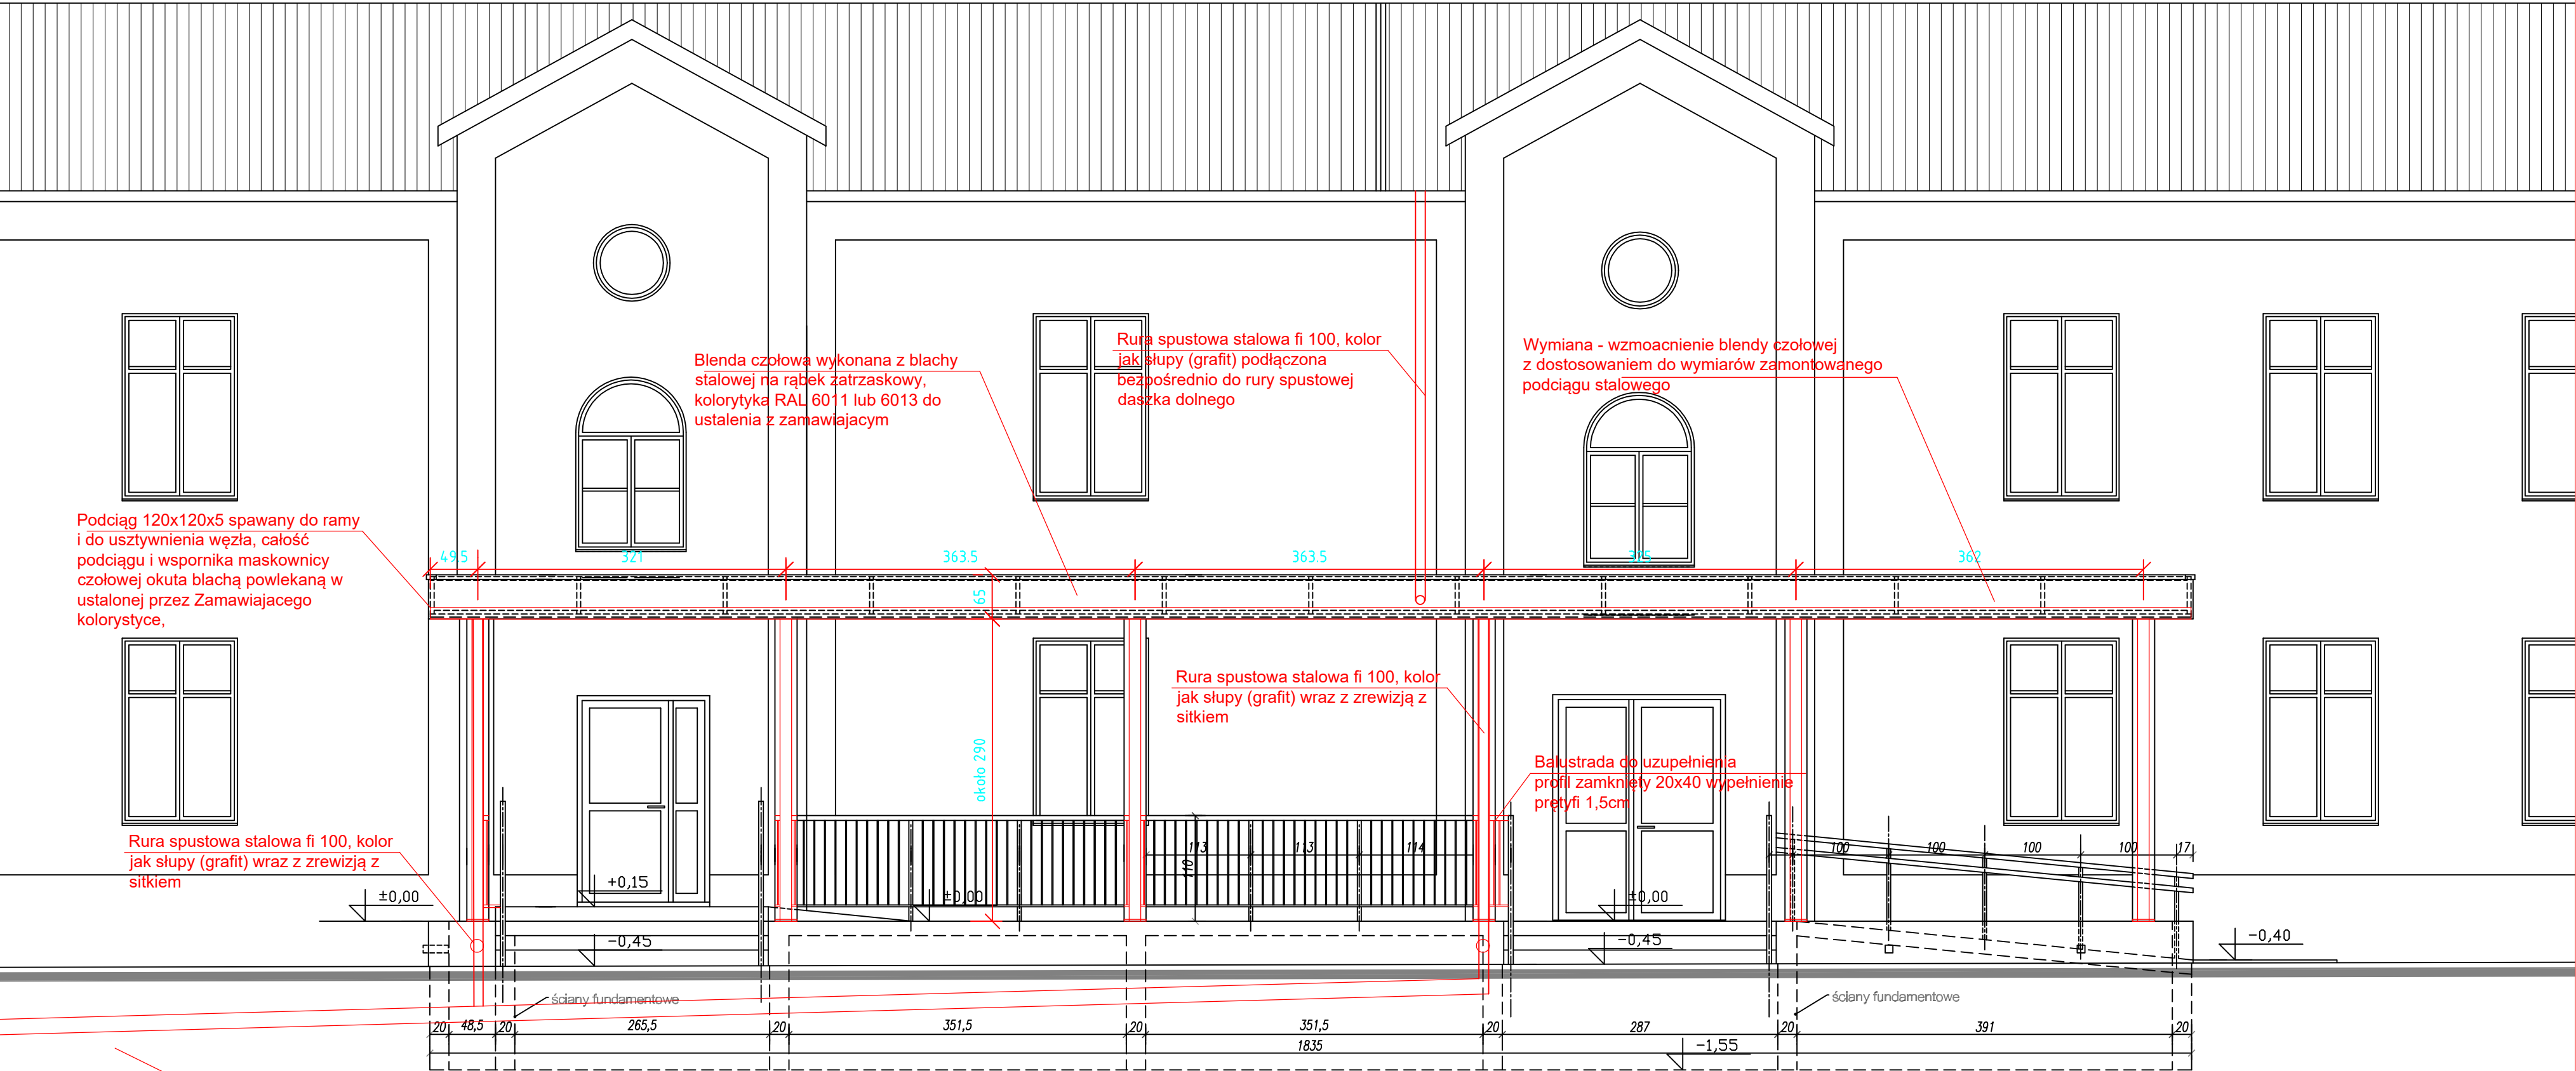

Odprowadzenie wody opadowej z rur spustowych do istniejącej betonowej studni deszczowej, rura $\phi 160$ SN 8

